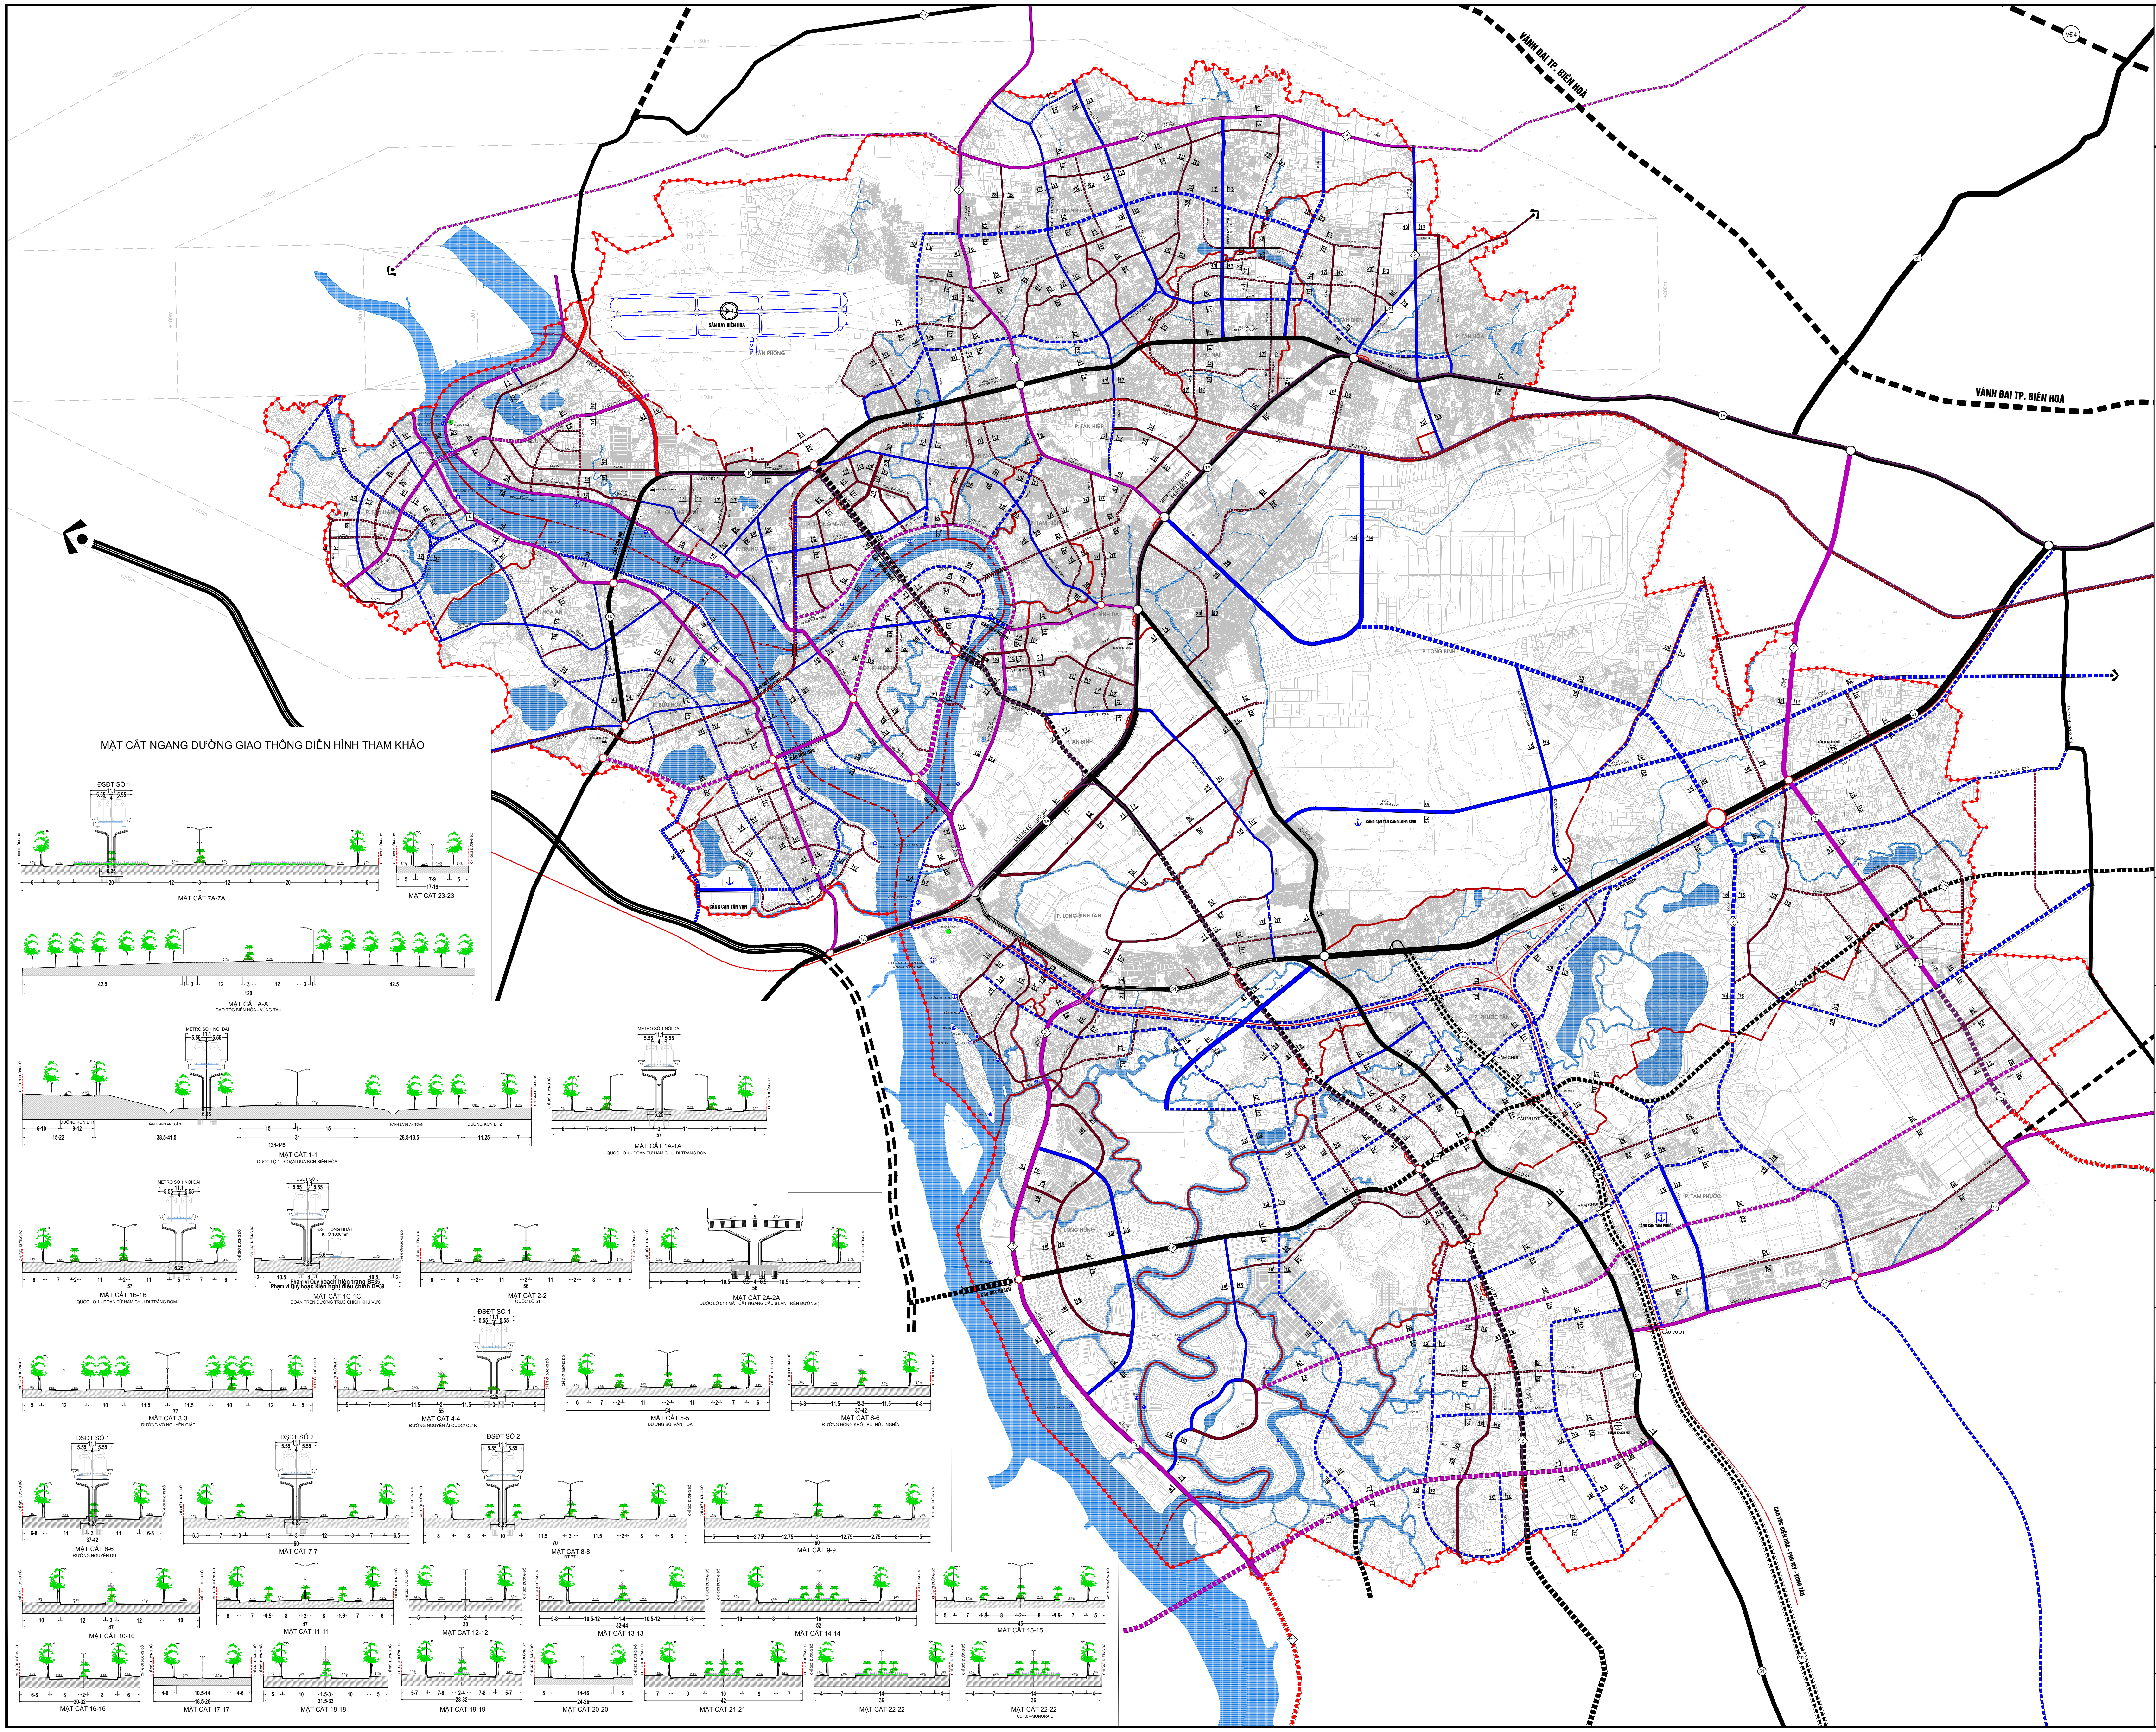
VÀNH ĐAI TP. BIÊN HOÀ
VĐ4
SÂN BAY BIÊN HÒA
TÂN PHONG
P. TÂN HẠNH
P. BỬU LONG
P. HÓA AN
P. BỬU HÒA
P. TÂN VẠN
CẢNG CẠN TÂN VẠN
P. QUANG VINH
P. TRUNG DŨNG
P. THỐNG NHẤT
P. HIỆP HÒA
CẦU HÓA AN
CẦU QUY HOẠCH
CẦU BỬU HÒA
CẦU AN HÒA
CẦU THỐNG NHẤT
P. TRẢNG DÀI
P. TÂN BIÊN
P. TÂN HÒA
P. HỐ NAI
P. TÂN HIỆP
P. TÂN MAI
P. TAM HIỆP
P. BÌNH ĐA
P. AN BÌNH
P. LONG BÌNH
P. LONG BÌNH TÂN
ĐSĐT SỐ 1
ĐSĐT SỐ 2
ĐSĐT SỐ 3
METRO SỐ 1 KÉO DÀI
ĐƯỜNG TÂN CẢNG LONG BÌNH
LKV.24 (Đ. PHAN ĐĂNG LƯU)
CẢNG CẠN TÂN CẢNG LONG BÌNH
X. LONG HƯNG
P. PHƯỚC TÂN
P. TAM PHƯỚC
CẢNG CẠN TAM PHƯỚC
QUỐC LỘ 51
HẦM CHUI
CẦU VƯỢT
GA QUY HOẠCH
BẾN XE KHÁCH MỚI
PHONG HƯNG
CAO TỐC BIÊN HÒA - PHÚ MỸ - VŨNG TÀU
1A
1K
51
CT28
CT12
MẶT CẮT NGANG ĐƯỜNG GIAO THÔNG ĐIỂN HÌNH THAM KHẢO
ĐSĐT SỐ 1
MẶT CẮT 7A-7A
6 8 20 12 3 12 20 8 6
MẶT CẮT 23-23
5 7-9 5 17-19
MẶT CẮT A-A
CAO TỐC BIÊN HÒA - VŨNG TÀU
42.5 1 3 12 3 12 3 1 42.5 120
METRO SỐ 1 NỐI DÀI
MẶT CẮT 1-1
QUỐC LỘ 1 - ĐOẠN QUA KCN BIÊN HÒA
ĐƯỜNG KCN BH1
HÀNH LANG AN TOÀN
ĐƯỜNG KCN BH2
134-145
MẶT CẮT 1A-1A
QUỐC LỘ 1 - ĐOẠN TỪ HẦM CHUI ĐI TRẢNG BOM
6 7 3 11 3 11 3 7 6 57
MẶT CẮT 1B-1B
QUỐC LỘ 1 - ĐOẠN TỪ HẦM CHUI ĐI TRẢNG BOM
ĐSĐT SỐ 3
ĐS THỐNG NHẤT KHỔ 1000mm
Phạm vi Quy hoạch hiện trạng B=35
Phạm vi Quy hoạc kiến nghị điều chỉnh B=39
MẶT CẮT 1C-1C
ĐOẠN TRÊN ĐƯỜNG TRỤC CHÍCH KHU VỰC
MẶT CẮT 2-2
QUỐC LỘ 51
6 8 2 11 2 11 2 8 6 56
MẶT CẮT 2A-2A
QUỐC LỘ 51 (MẶT CẮT NGANG CẦU 6 LÀN TRÊN ĐƯỜNG)
MẶT CẮT 3-3
ĐƯỜNG VÕ NGUYÊN GIÁP
5 12 10 11.5 11.5 10 12 5 77
MẶT CẮT 4-4
ĐƯỜNG NGUYỄN ÁI QUỐC/ QL1K
55
MẶT CẮT 5-5
ĐƯỜNG BÙI VĂN HÒA
54
MẶT CẮT 6-6
ĐƯỜNG ĐỒNG KHỞI, BÙI HỮU NGHĨA
37-42
MẶT CẮT 6-6
ĐƯỜNG NGUYỄN DU
ĐSĐT SỐ 2
MẶT CẮT 7-7
60
MẶT CẮT 8-8
ĐT.771
70
MẶT CẮT 9-9
60
MẶT CẮT 10-10
47
MẶT CẮT 11-11
47
MẶT CẮT 12-12
30
MẶT CẮT 13-13
32-44
MẶT CẮT 14-14
52
MẶT CẮT 15-15
45
MẶT CẮT 16-16
30-32
MẶT CẮT 17-17
18.5-26
MẶT CẮT 18-18
31.5-33
MẶT CẮT 19-19
28-32
MẶT CẮT 20-20
24-26
MẶT CẮT 21-21
42
MẶT CẮT 22-22
36
MẶT CẮT 22-22
CĐT.07-MONORAIL
CHỈ GIỚI ĐƯỜNG ĐỎ

B

0 250 500 750 1000M

KÝ HIỆU:

HIỆN TRẠNG	QUY HOẠCH	
		RANH GIỚI NGHIÊN CỨU QH
		RANH GIỚI XÃ, PHƯỜNG
	CT28	ĐƯỜNG CAO TỐC
1A		ĐƯỜNG QUỐC LỘ
771	771	ĐƯỜNG TỈNH
		ĐƯỜNG TRỤC CHÍNH ĐÔ THỊ
		ĐƯỜNG CHÍNH ĐÔ THỊ
		ĐƯỜNG LIÊN KHU VỰC
		ĐƯỜNG CHÍNH KHU VỰC
		ĐƯỜNG SẮT QUỐC GIA
		ĐƯỜNG SẮT ĐÔ THỊ
		CẢNG TỔNG HỢP
		CẢNG HÀNG HÓA
		CẢNG CẠN
		BẾN THỦY
	L	TRUNG TÂM LOGISTICS
S	S	BẾN XE KHÁCH
		CẢNG HÀNG KHÔNG
G	G	GA ĐƯỜNG SẮT QUỐC GIA
	M	GA ĐƯỜNG SẮT ĐÔ THỊ
		CẦU VƯỢT
		HẦM CHUI

CƠ QUAN PHÊ DUYỆT:
ỦY BAN NHÂN DÂN TỈNH ĐỒNG NAI

KÈM THEO QUYẾT ĐỊNH SỐ...........NGÀY...........THÁNG...........NĂM 20....

CƠ QUAN THẨM ĐỊNH:
SỞ XÂY DỰNG

KÈM THEO BÁO CÁO THẨM ĐỊNH SỐ...........NGÀY...........THÁNG...........NĂM 20....

CƠ QUAN TRÌNH DUYỆT:

KÈM THEO TỜ TRÌNH SỐ...........NGÀY...........THÁNG...........NĂM 20....

CƠ QUAN TỔ CHỨC LẬP QUY HOẠCH:
TRUNG TÂM QUY HOẠCH, KIỂM ĐỊNH XÂY DỰNG VÀ BẢO TRÌ ĐƯỜNG BỘ

KÈM THEO VĂN BẢN SỐ...........NGÀY...........THÁNG...........NĂM 20....

CÔNG TRÌNH - ĐỊA ĐIỂM:

ĐIỀU CHỈNH TỔNG THỂ QUY HOẠCH CHUNG
ĐÔ THỊ BIÊN HOÀ, TỈNH ĐỒNG NAI ĐẾN NĂM 2045

ĐỊA ĐIỂM: TỈNH ĐỒNG NAI

TÊN BẢN VẼ:

BẢN ĐỒ ĐỊNH HƯỚNG PHÁT TRIỂN HỆ THỐNG GIAO THÔNG

BẢN VẼ: QH-08A	GHÉP: 1A0	TỶ LỆ: FIT 1A0	NGÀY: ...-...-2025
THIẾT KẾ	KS. LÊ VIẾT ANH		
CHỦ TRÌ	THS. KS. NGUYỄN VĂN QUANG		
CHỦ NHIỆM	PGS. TS. TRẦN TRỌNG HANH		
TRƯỞNG PHÒNG	THS. KS. NGUYỄN THỊ HOÀN		
QL.KỸ THUẬT	THS. KS. NGUYỄN VĂN QUANG		

GIÁM ĐỐC :

ACUD CONSULT
CÔNG TY CP CÔNG NGHỆ XÂY DỰNG ACUD VIỆT NAM
ĐỊA CHỈ: TẦNG 1 - NHÀ E, KHU VINACONEX 1, SỐ 289A KHUẤT DUY TIẾN
PHƯỜNG ĐẠI MỖ - THÀNH PHỐ HÀ NỘI
SĐT: 024.33547294 - FAX: 024.33547556
Website: http://www.acudgroup.vn